







MIEJSCOWY PLAN ZAGOSPODAROWANIA PRZESTRZENNEGO
WSI BIAŁA NYSKA

PROJEKT
PROGNOZA ODDZIAŁYWANIA NA ŚRODOWISKO
SKALA 1:10000

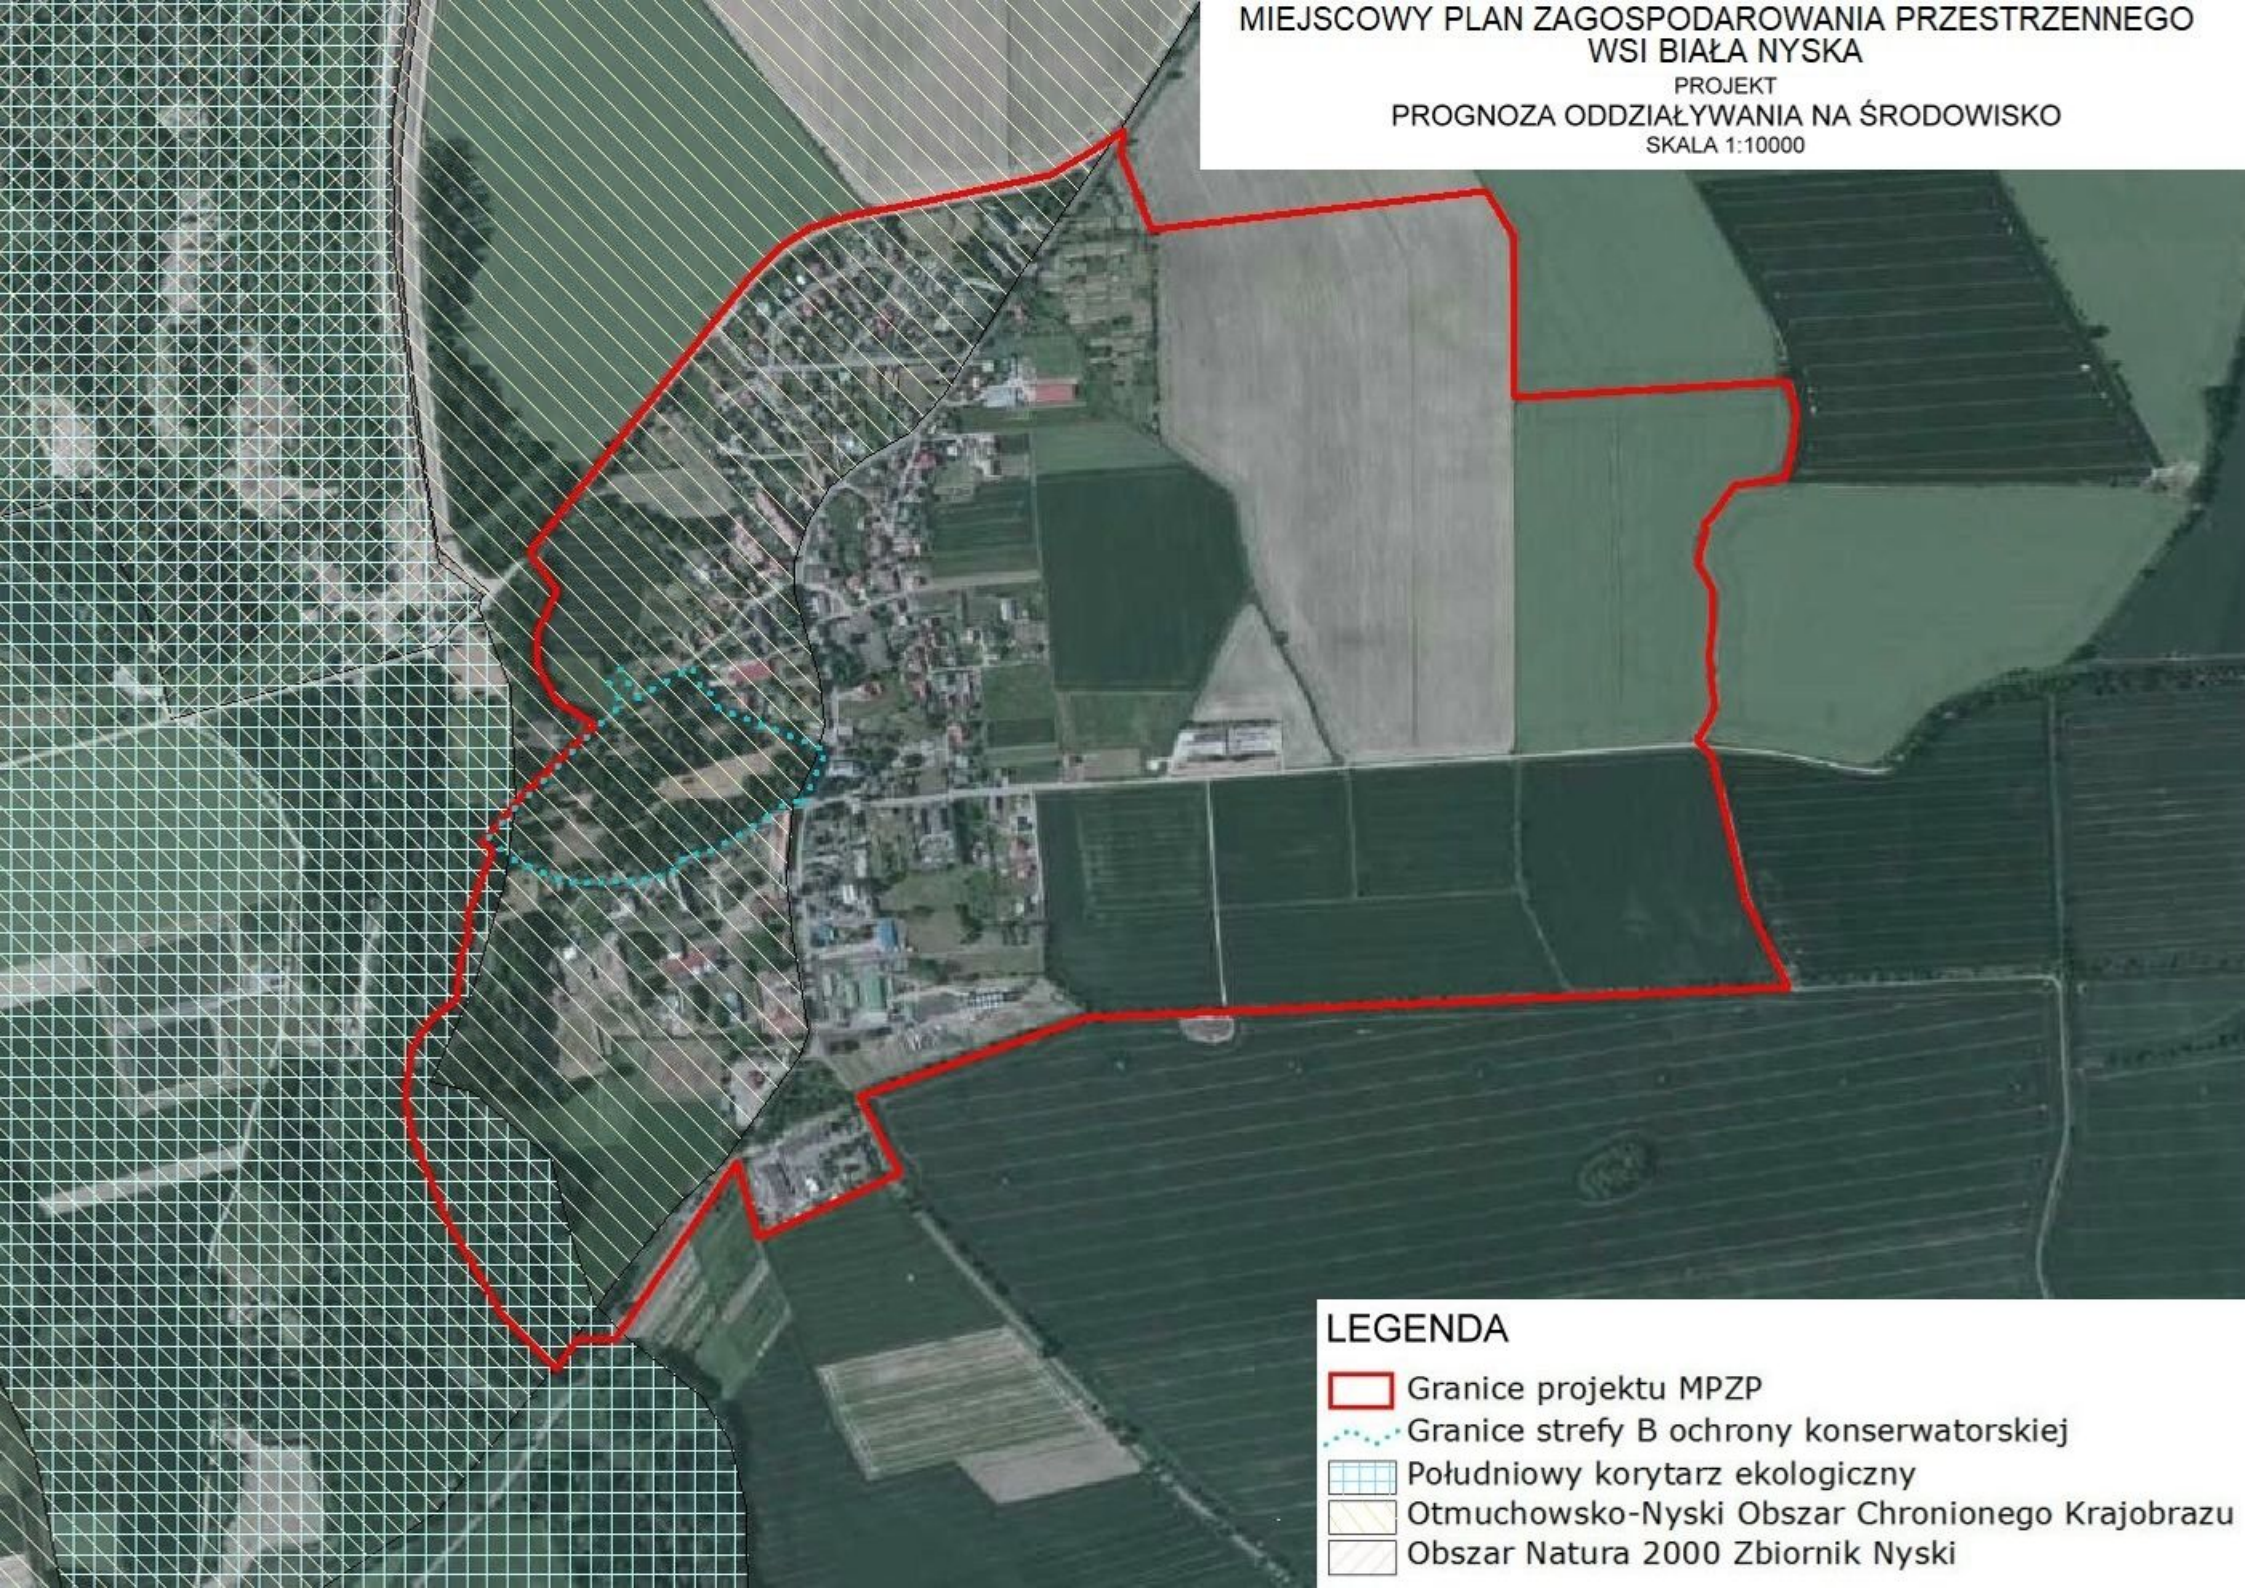

LEGENDA

-  Granice projektu MPZP
-  Granice strefy B ochrony konserwatorskiej
-  Południowy korytarz ekologiczny
-  Otmuchowsko-Nyski Obszar Chronionego Krajobrazu
-  Obszar Natura 2000 Zbiornik Nyski